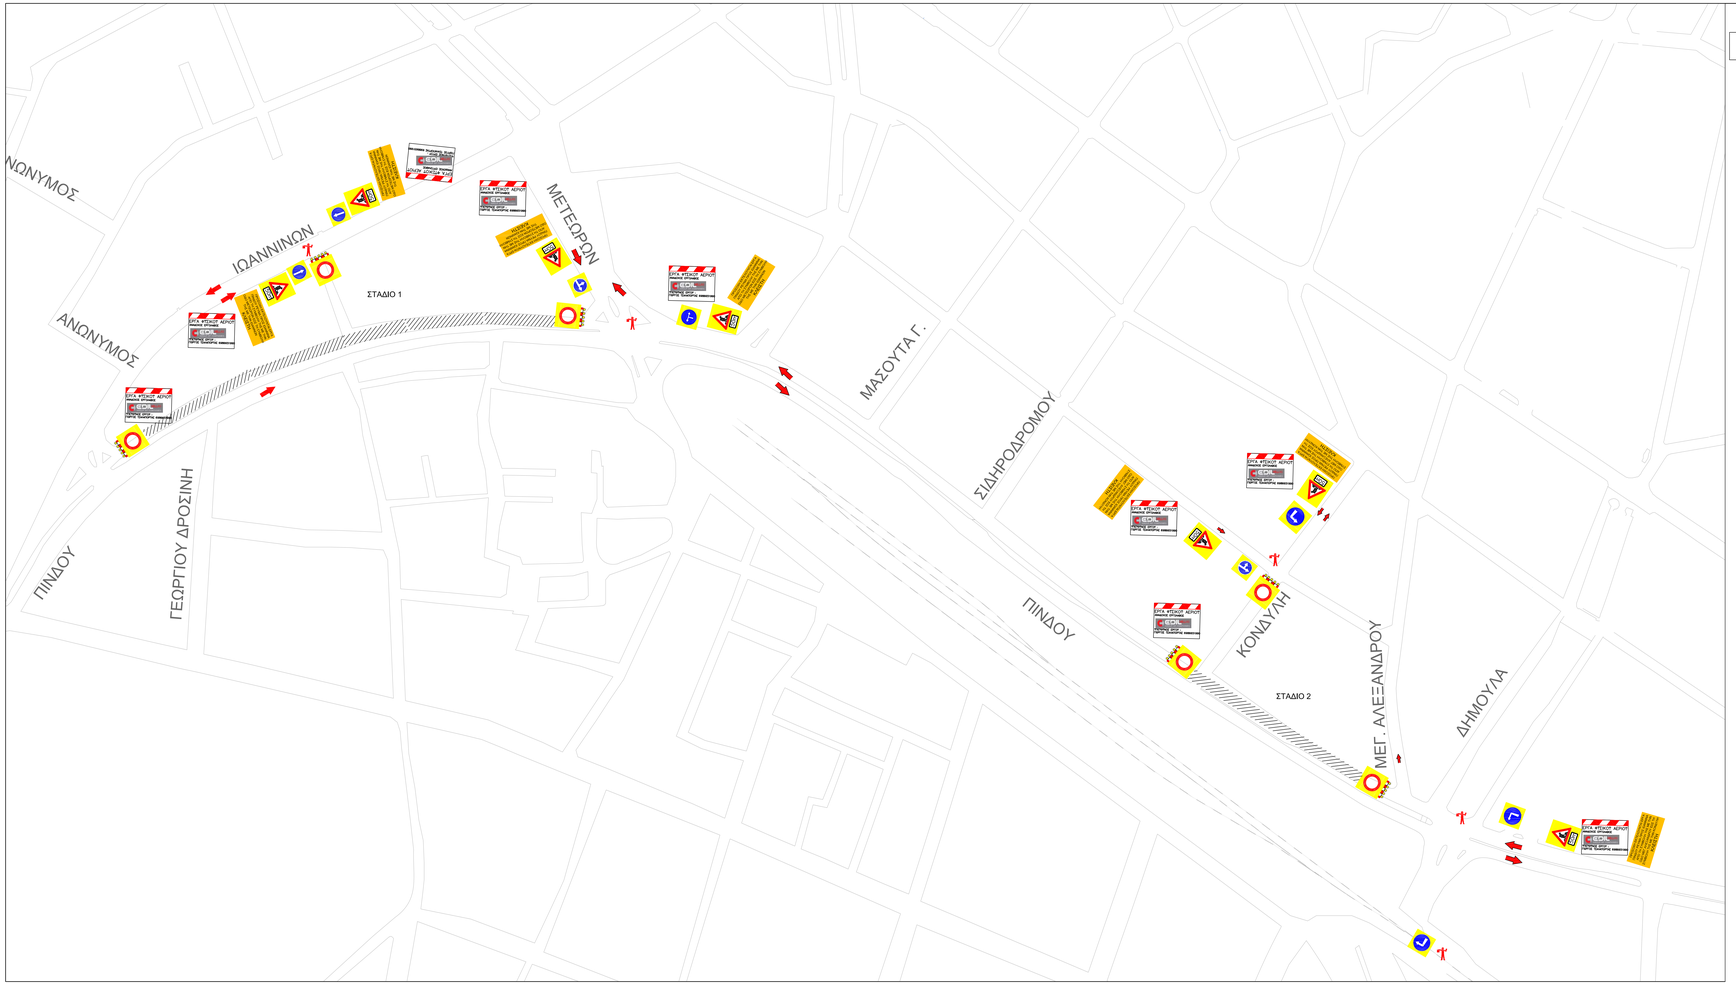

ΥΠΟΜΝΗΜΑ

	ΠΡΟΣΩΡΙΝΗ ΣΗΜΑΝΣΗ Κ.Ο.Κ	ΖΩΝΗ ΕΡΓΟΥ		
		ΣΗΜΑΤΟΡΟΣ		

ΣΥΜΒΑΤΙΚΕΣ ΠΙΝΑΚΙΔΕΣ ΚΟΚ ΜΕΣΑΙΟΥ ΜΕΓΕΘΟΥΣ ΓΙΑ ΕΡΓΟΤΑΞΙΑΚΗ ΣΗΜΑΝΣΗ

ΚΙΝΗΤΟ ΦΡΑΓΜΑ
αποκλεισμού με
αναλάμποντες φανούς ανά
ένα μέτρο (min 5 φανοί)

K - 20
Κίνδυνος λόγω εκτελουμενων εργασιων

P - 8
Κλειστή οδός για όλα τα οχήματα και προς τις δυο κατευθύνσεις

P - 50δ
Υποχρεωτική κατεύθυνση πορείας με στροφή δεξιά

P - 50α
Υποχρεωτική κατεύθυνση πορείας με στροφή αριστερά

P - 50α
Υποχρεωτική κατεύθυνση πορείας με στροφή αριστερά

P - 50
Υποχρεωτική κατεύθυνση πορείας με στροφή αριστερά ή δεξιά

P - 50β
Υποχρεωτική κατεύθυνση πορείας με στροφή αριστερά ή ευθεία

Πληροφοριακή πινακίδα

ΕΔΑ ΘΕΣΣ
ΕΤΑΙΡΕΙΑ ΔΙΑΝΟΜΗΣ ΑΕΡΙΟΥ

ΕΡΓΟ :	**ΣΥΝΔΕΣΗ ΚΑΤΑΝΑΛΩΤΗ ΦΥΣΙΚΟΥ ΑΕΡΙΟΥ ΕΠΙ ΤΗΣ ΠΙΝΔΟΥ ΣΤΟ ΔΗΜΟ ΜΕΤΕΩΡΩΝ**
ΚΥΡΙΟΣ ΕΡΓΟΥ :	ΕΔΑ ΘΕΣΣ
ΟΔΟΣ :	ΠΙΝΔΟΥ
ΘΕΣΗ:	ΜΕΤΑΞΥ ΜΕΓ. ΑΛΕΞΑΝΔΡΟΥ & ΙΩΑΝΝΙΝΩΝ
ΠΕΡΙΟΧΗ :	ΔΗΜΟΣ ΜΕΤΕΩΡΩΝ, Π.Ε. ΤΡΙΚΑΛΩΝ
ΤΙΤΛΟΣ ΣΧΕΔΙΟΥ :	ΣΧΕΔΙΟ ΕΡΓΟΤΑΞΙΑΚΗΣ ΣΗΜΑΝΣΗΣ (ΣΤΑΔΙΟ 1, 2)
ΚΛΙΜΑΚΑ :	1:1000

Ο ΣΥΝΤΑΞΑΣ | Ο ΚΥΡΙΟΣ ΤΟΥ ΕΡΓΟΥ